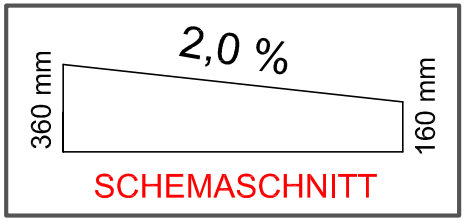

1.LAGE : EPS-W 20 B1/U 140 mm
2.LAGE : Gefälledämmung EPS-W 20 B1/U
von 20 mm bis 200 mm iM.110 mm
G E S A M T 160 mm bis 360 mm i.M. 260 mm

Vor Verlegebeginn ist der Untergrund auf Ebenheit zu prüfen !!!

iQ Gruppe

Dieser Verlegeplan ist unser geistiges Eigentum !

Gefälle ca. 2,0 %
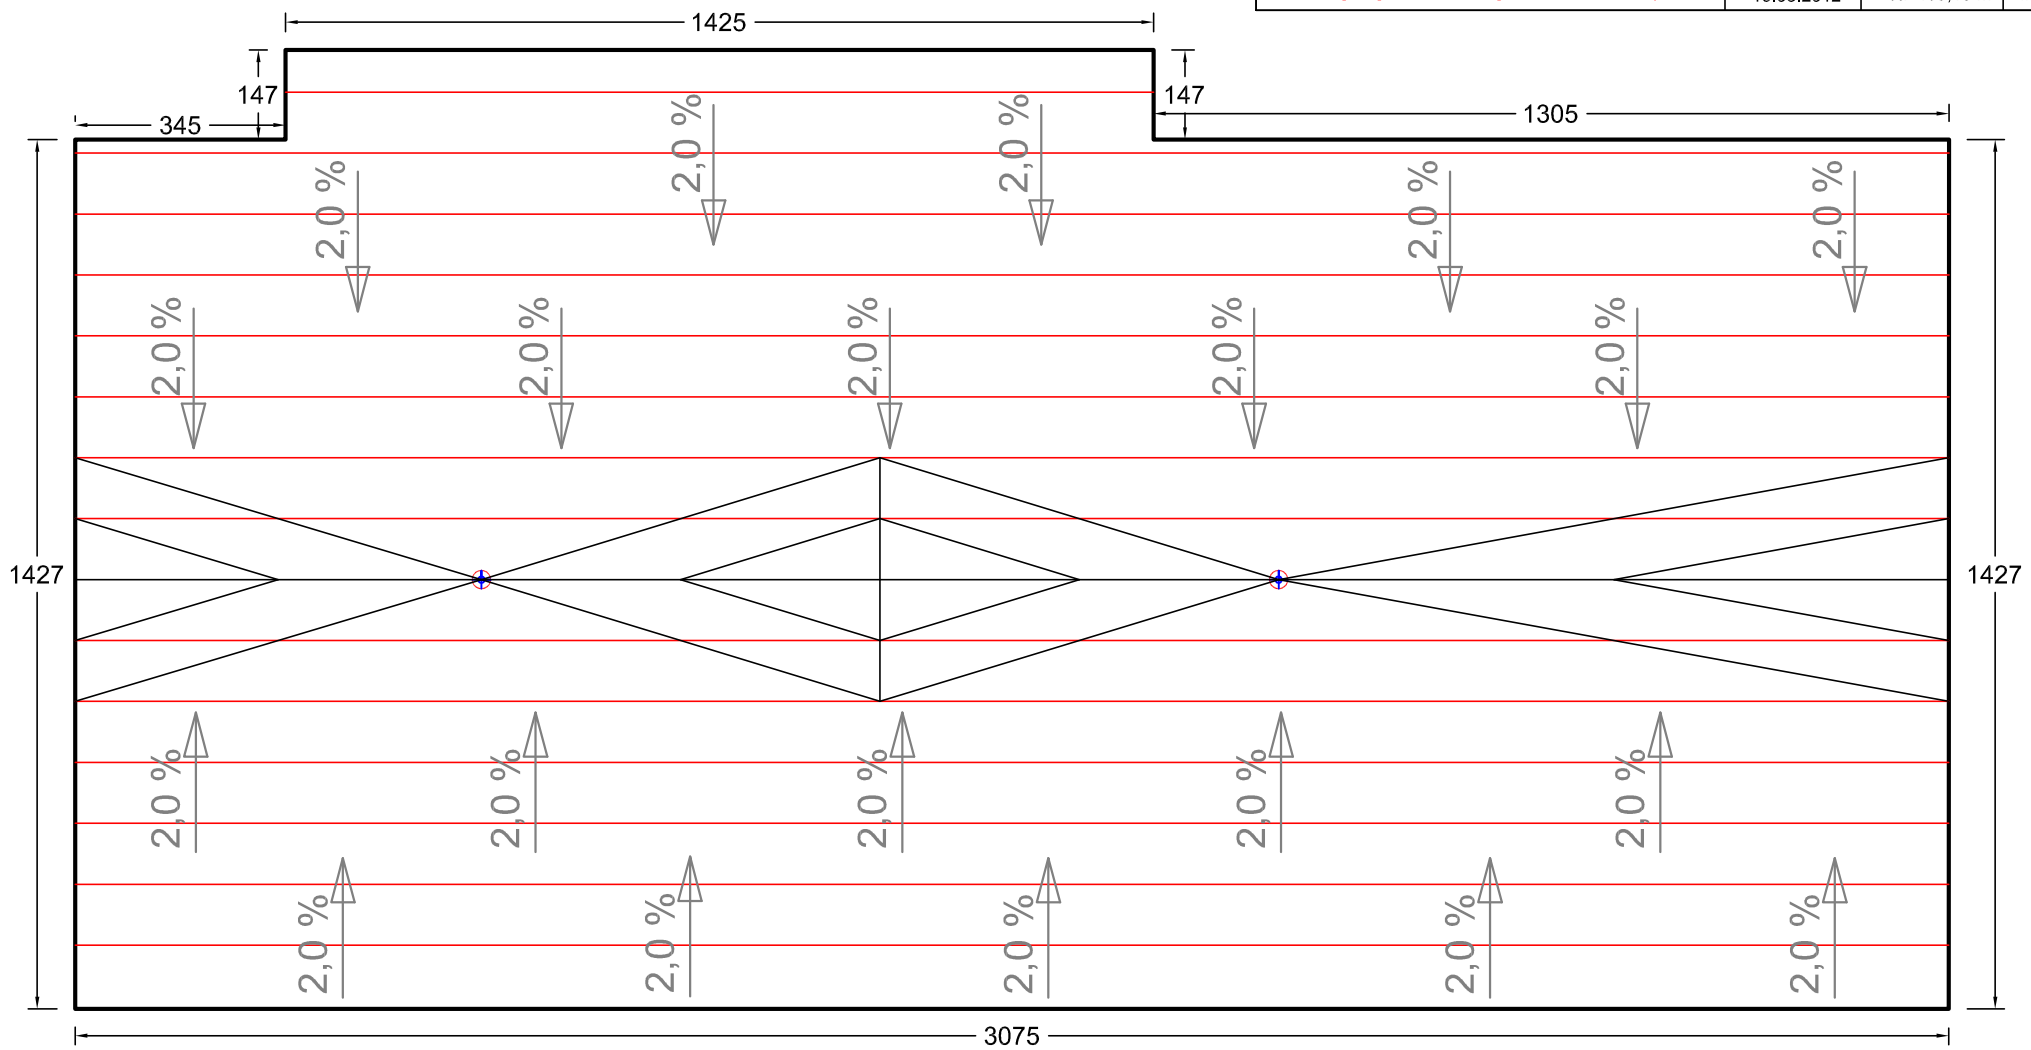
Datum:	Fläche:	Gez.
19.03.2012	ca. 460,15 m²	MS