


M18/76

Münker


METALLPROFILE

Gewerbeparkstrasse 19 · 51580 Reichshof-Wehnrath
Tel. +49-2265-9986-0 · Fax +49-2265-9986-800
Mail info@muenker.com · Internet www.muenker.com

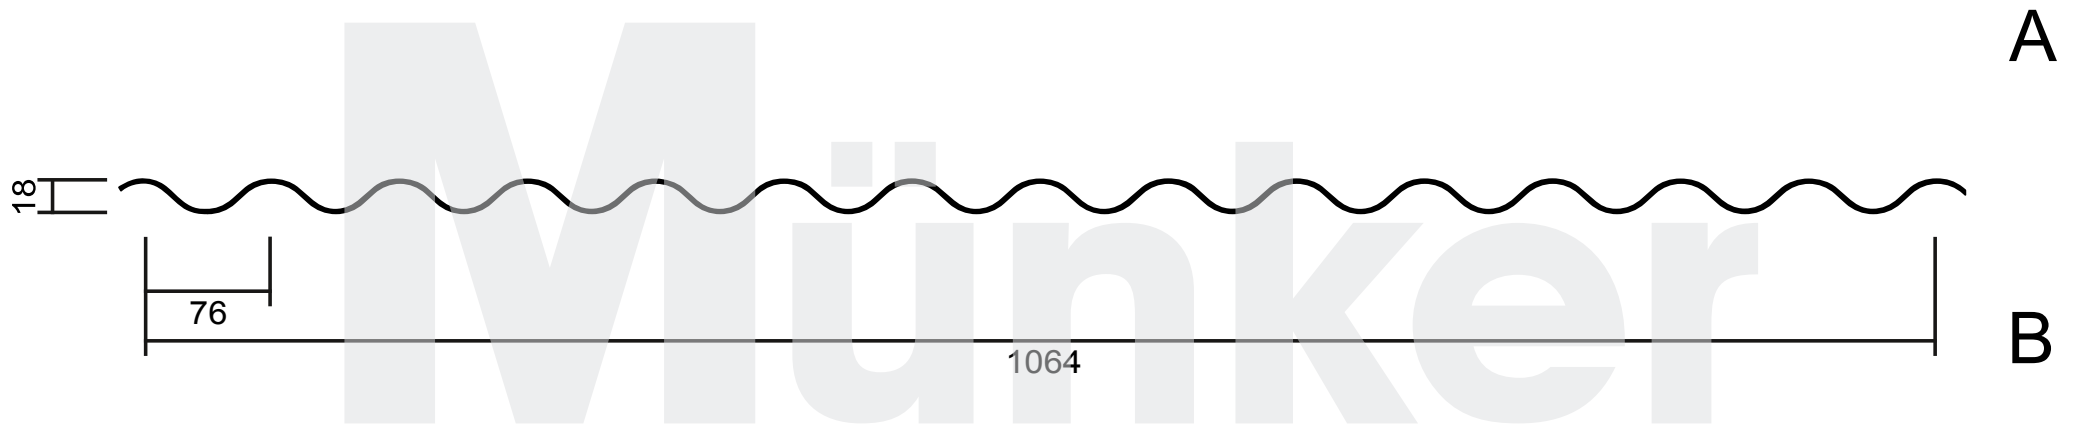


Detailausschnitt Überlappung

Überdeckung 1
Baubreite : 1064

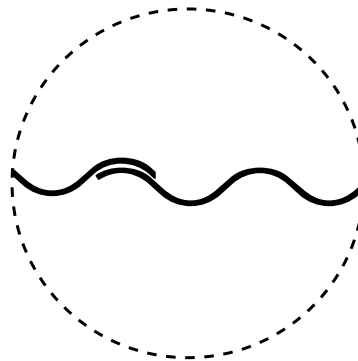

Überdeckung 2
Baubreite : 988

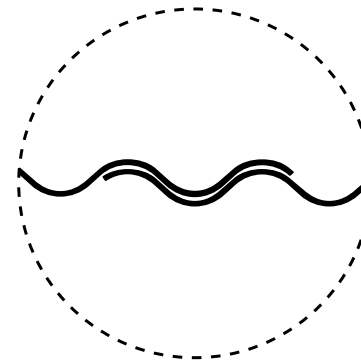

Einsatz als Dach- oder Wandprofil

Die Seite A ist der Witterung zugewandt.

Materialstärke	Gewicht
0,63 mm	0,058 kN/m ²
0,75 mm	0,069 kN/m ²
0,88 mm	0,081 kN/m ²
1,00 mm	0,092 kN/m ²

Stand 05/2013